



COMMUNE DE MAREUIL EN BRIE

PLAN LOCAL D'URBANISME



GEOMETRE-EXPERT
S.C.P. ROUALET-HERRMANN
4, rue Placet - BP 193
51206 EPERNAY CEDEX
Tel: 03.26.51.53.51

Vu pour être annexé à la délibération du 12 mars 2007
approuvant le Plan Local d'Urbanisme révisé
A MAREUIL-EN-BRIE, le
Le Maire, Bernard ALLOUX

REVISION
Projet arrêté le: 06 février 2006
Approuvé le: 12 mars 2007

PLAN DE ZONAGE N°1

Echelle 1/10000

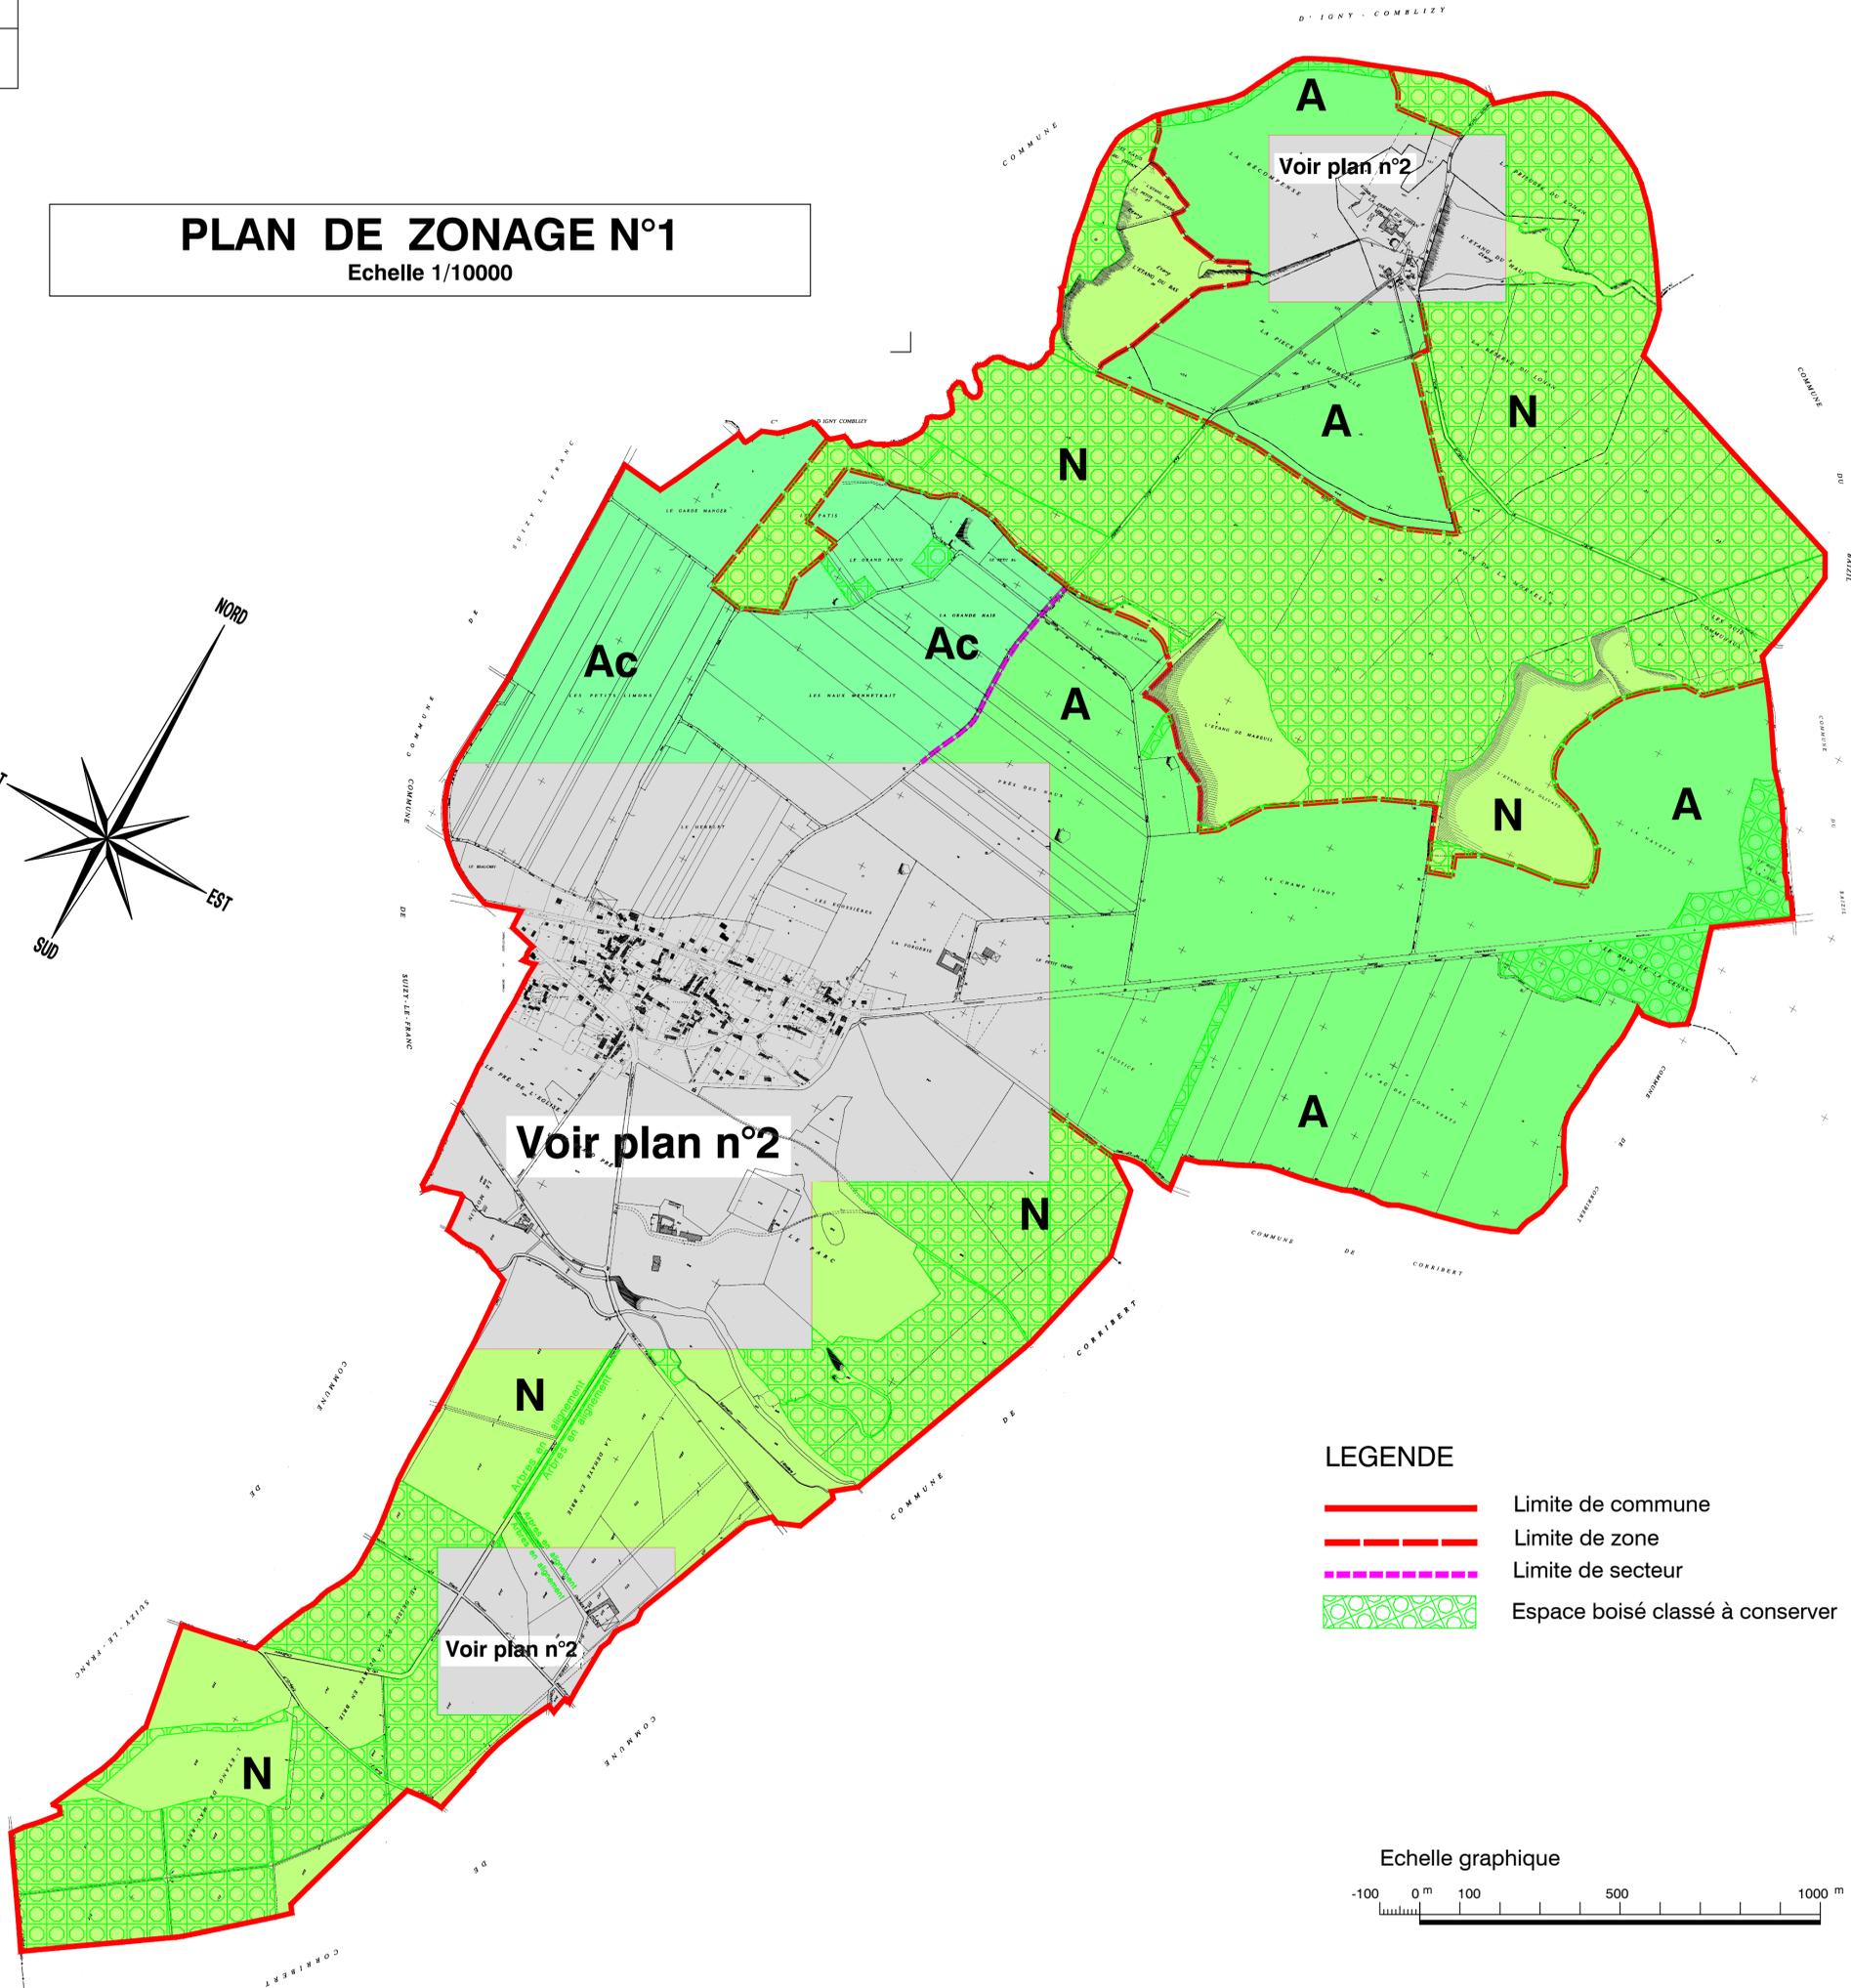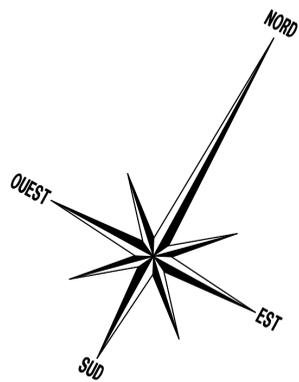

LEGENDE

- Limite de commune
- Limite de zone
- Limite de secteur
- Espace boisé classé à conserver

Echelle graphique

