



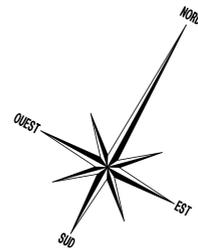


LEGENDE

- Limite de commune
- - - Limite de zone
- - - Limite de secteur
- - - Servitude d'alignement (EL7)
- Espace boisé classé à conserver
- Emplacement réservé
- 4 Numéro d'opération  
(renvoi à la liste des emplacements réservés)

Echelle graphique

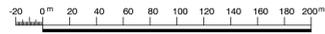

COMMUNE DE SUIZY-LE-FRANC

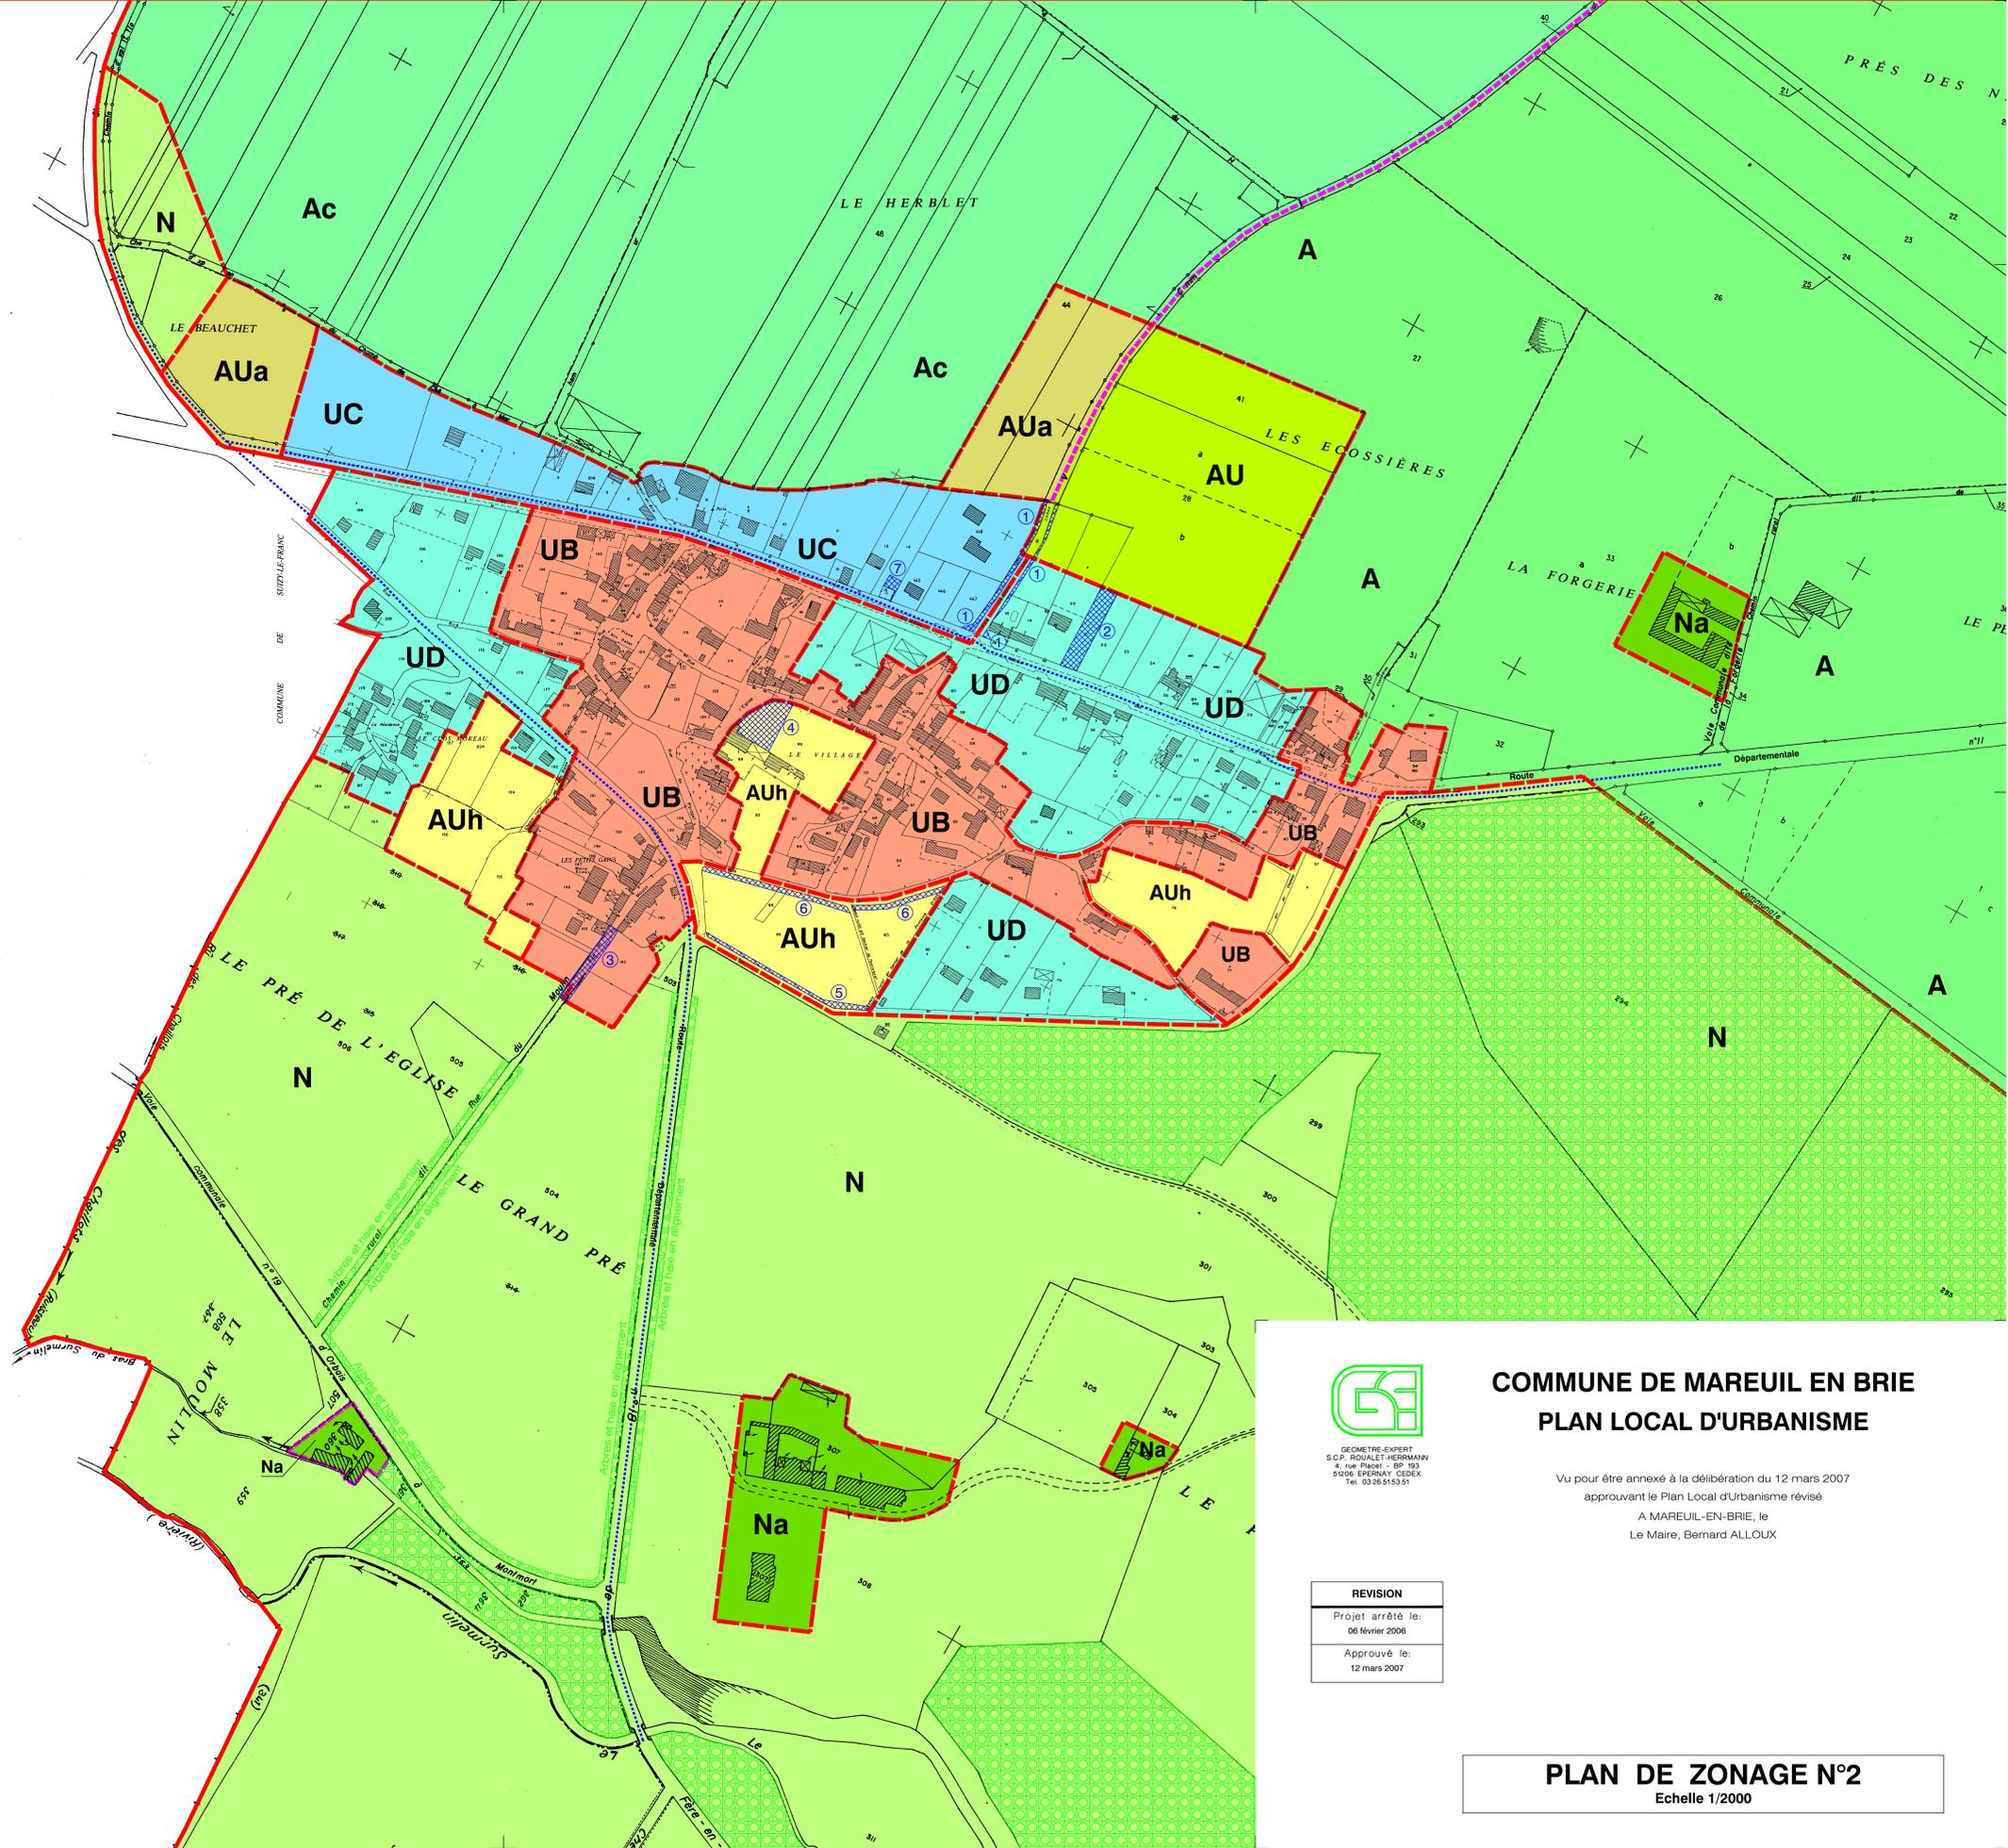

GEOMETRE-EXPERT  
SCP ROUALET-HERMANN  
4, rue Foch - BP 193  
51206 EPERNAY CEDEX  
Tel. 03.26.81.53.51

**COMMUNE DE MAREUIL EN BRIE  
PLAN LOCAL D'URBANISME**

Vu pour être annexé à la délibération du 12 mars 2007  
approuvant le Plan Local d'Urbanisme révisé  
A MAREUIL-EN-BRIE, le  
Le Maire, Bernard ALLOUX

REVISION
Projet arrêté le: 06 février 2006
Approuvé le: 12 mars 2007

**PLAN DE ZONAGE N°2**  
Echelle 1/2000